

STAV	NÁVRH	KORIDOR PRO VÝZNESNÍ STAVBY TECHNICKÉ INFRASTRUKTURY
		KORIDOR PRO VEDENÍ VEŘEJNÉ KANALIZACE

STAV	NÁVRH	PLOCHY ÚZEMNÍCH REZERV
		DOPRAVNÍ INFRASTRUKTURA SILNIČNÍ - SILNICE II. TŘÍDY
		BYDLENÍ V RODINNÝCH DOMECH - VENKOVSKÉ
		PLOCHY SMÍŠENÉ OBYTNÉ - VENKOVSKÉ
		LOKALITA Vhodná PRO AKUMULACI POVRCHOVÝCH VOD

STAV	NÁVRH	PLOCHY PŘESTAVBY
		OBČANSKÉ VYBAVENÍ - Komerční zařízení MALÁ A STŘEDNÍ

STAV	NÁVRH	HISTORICKÉ A KULTURNÍ HODNOTY ÚZEMÍ
		PAMÁTKOVÉ VÝZNAMNÉ OBJEKTY


STAV	NÁVRH	PRVKY ÚZEMNÍHO SYSTÉMU EKOLOGICKÉ STABILITY
		REGIONÁLNÍ BIODORIDOR
		LOKÁLNÍ BIODORIDOR
		LOKÁLNÍ BIOCENTRUM
		OCHRANNÁ ZÓNA NADREGIONÁLNÍHO BIODORIDORU

STAV	NÁVRH	LIMITY VYUŽITÍ ÚZEMÍ
		PAMÁTNÉ STROMY
		OCHRANNÉ PÁSMA LESA
		POZEMKY URČENÉ K PLNĚNÍ FUNKCÍ LESA
		HRANICE MEZI CHOPAV
		CELÉ ŘEŠENÉ ÚZEMÍ LEŽÍ VE ZRANITELNÉ OBLASTI.
		CELÉ ŘEŠENÉ ÚZEMÍ JE ÚZEMÍ S ARCHEOLOGICKÝMI NÁLEZY.
		HRANICE ÚZEMÍ S ARCHEOLOGICKÝMI NÁLEZY II. KATEGORIE
		SILNICE II. TŘÍDY VČETNĚ OCHRANNÉHO PÁSMA
		OCHRANNÉ PÁSMA LETIŠTĚ ŽAMBERK
		HLAVNÍ ODVODNOVACÍ ZÁŘÍZENÍ (orientační výkres)

STAV	NÁVRH	LIMITY VYUŽITÍ ÚZEMÍ
		ELEKTRICKÉ VEDENÍ VČETNĚ OCHRANNÉHO PÁSMA
		VODOVOD (ochranné pásmo 1,5 m)
		KOMUNIKAČNÍ VEDENÍ (ochranné pásmo 1,5 m)
		OCHRANNÉ PÁSMA RADIORELEVOVÉ TRASY
		PLOCHY SESUVNÝCH ÚZEMÍ

ÚZEMNÍ PLÁN KAMENIČNÁ

Koordinační výkres

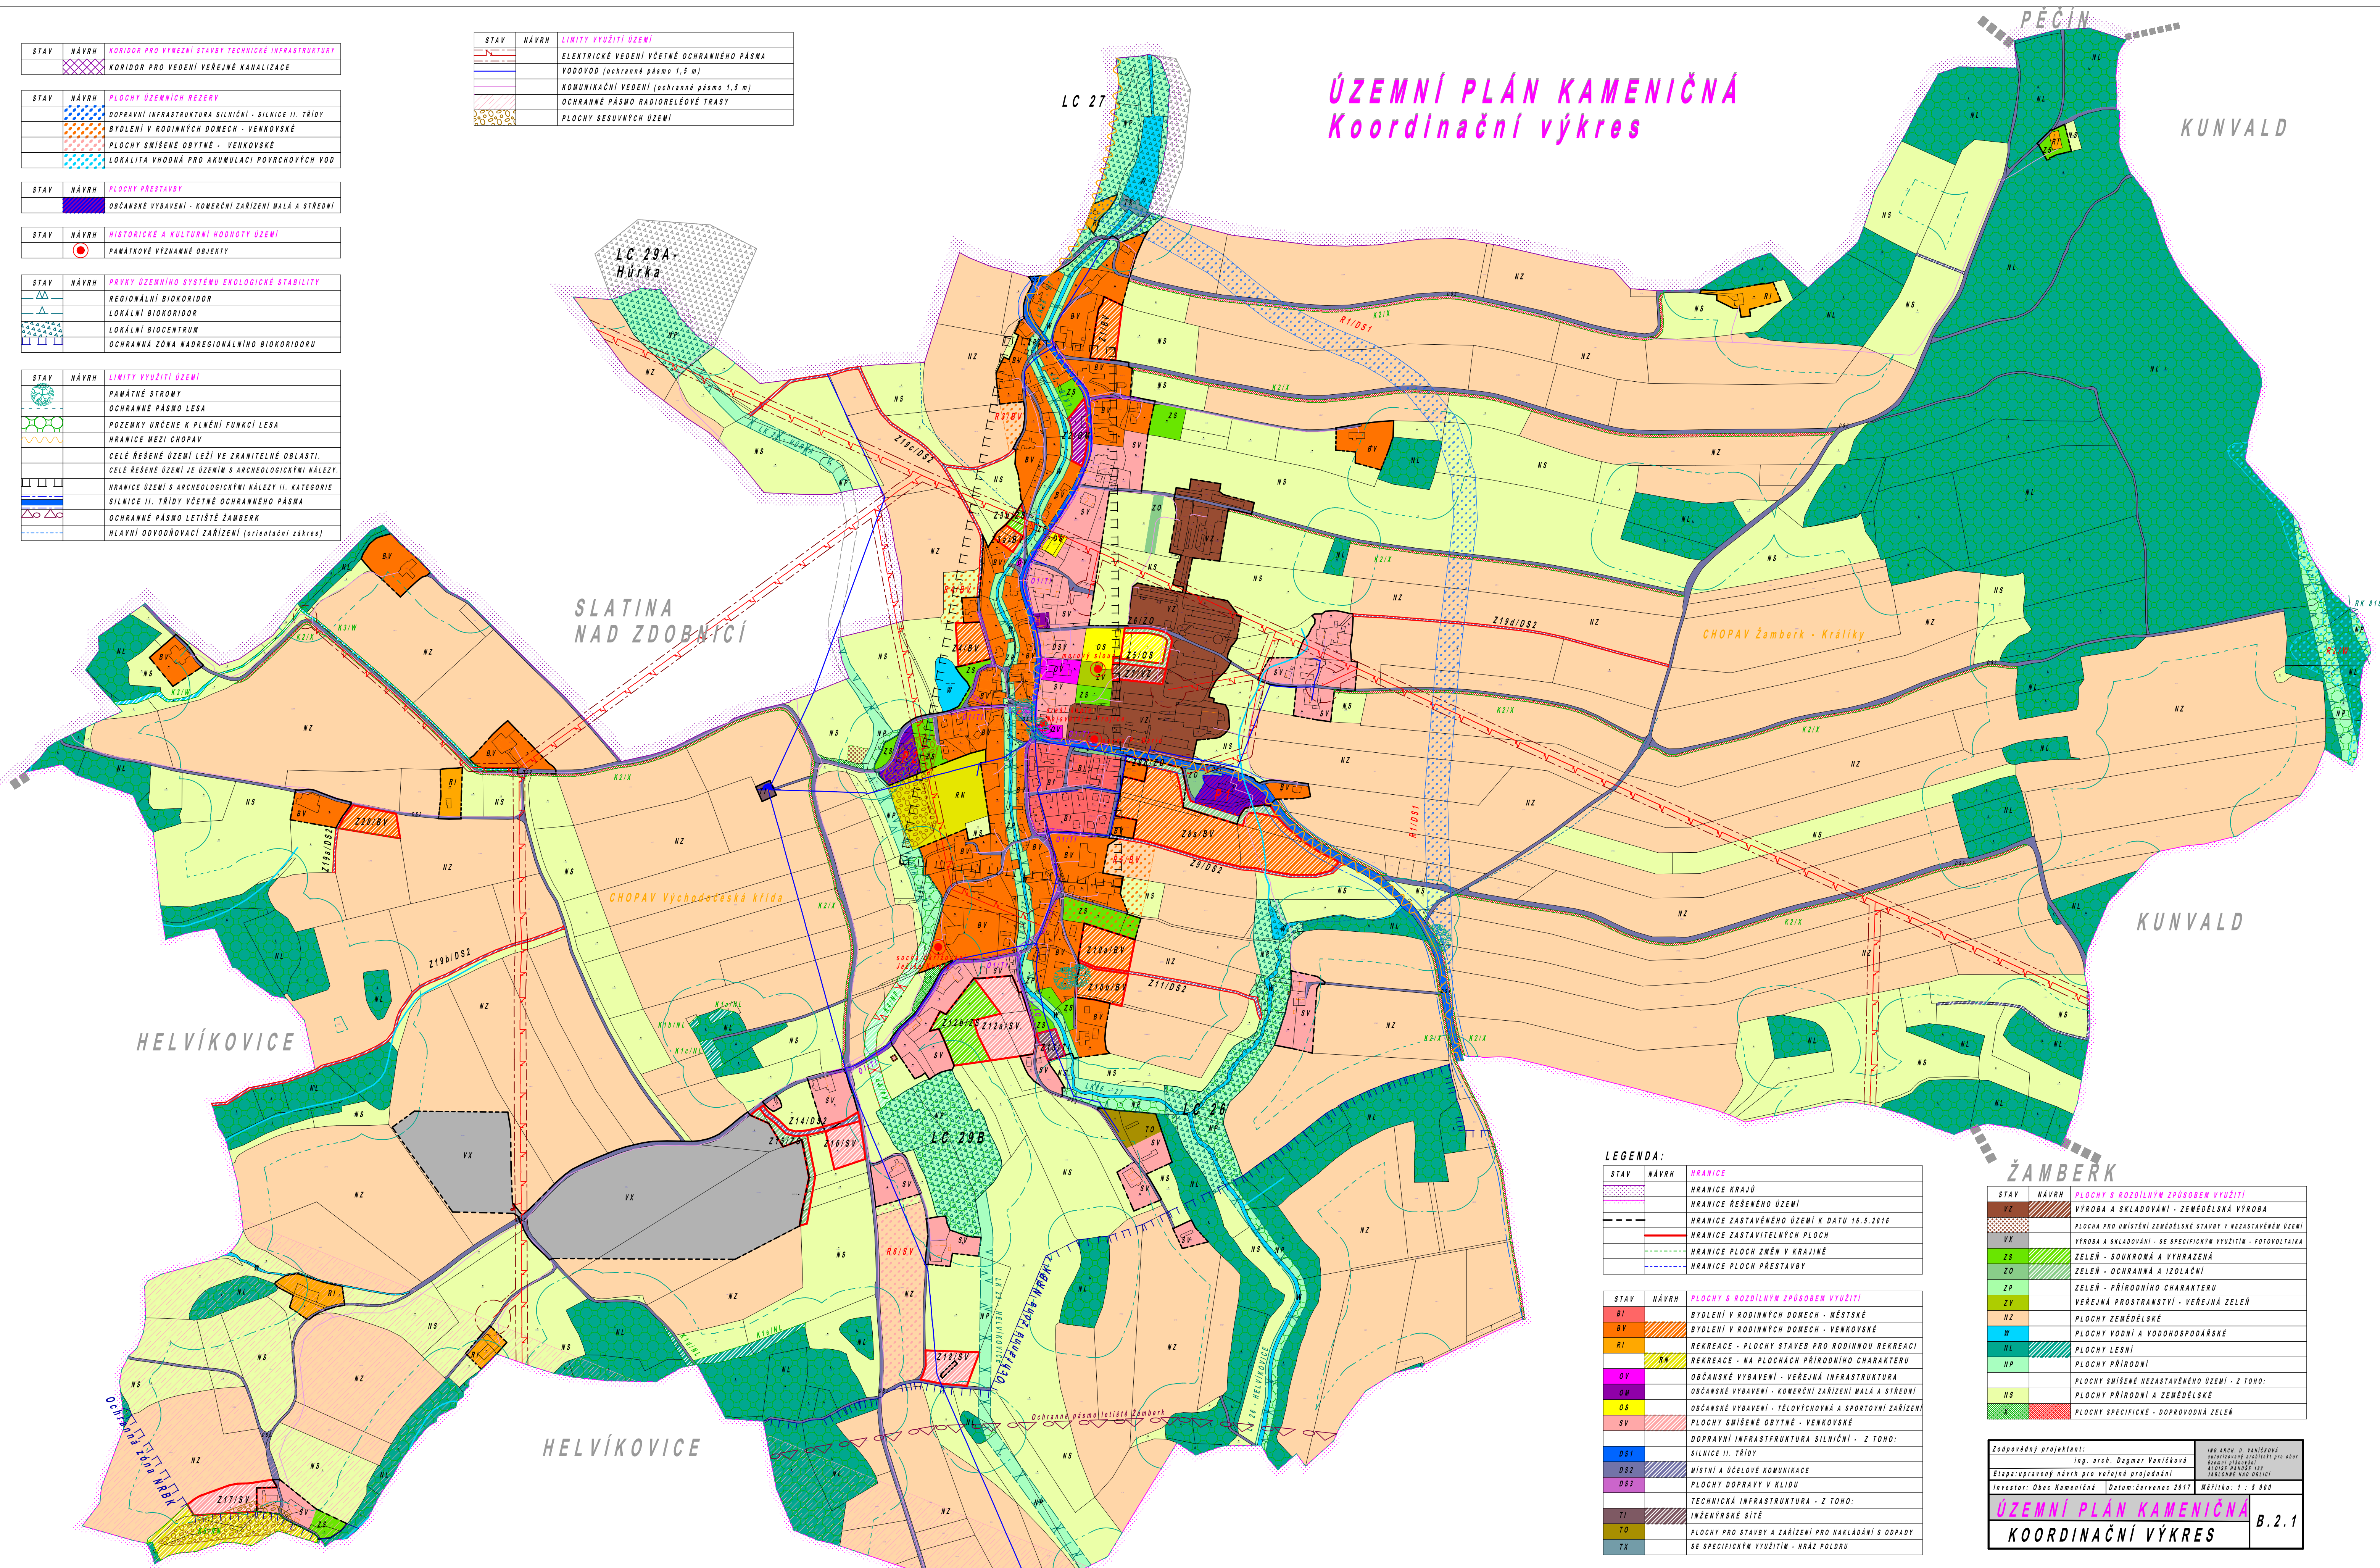

LEGENDA:

STAV	NÁVRH	HRANICE
		HRANICE KRAJŮ
		HRANICE ŘEŠENÉHO ÚZEMÍ
		HRANICE ZASTAVĚNÉHO ÚZEMÍ K DATU 16.5.2016
		HRANICE ZASTAVITELNÝCH PLOCH
		HRANICE PLOCH ZMĚN V KRAJINĚ
		HRANICE PLOCH PŘESTAVBY

STAV	NÁVRH	PLOCHY S ROZDILNÝM ZPŮSOBEM VYUŽITÍ
BI		BYDLENÍ V RODINNÝCH DOMECH - MĚSTSKÉ
BV		BYDLENÍ V RODINNÝCH DOMECH - VENKOVSKÉ
RI		REKREACE - PLOCHY STAVBY PRO RODINNOU REKREACI
SN		REKREACE - NA PLOCHÁCH PŘÍRODNÍHO CHARAKTERU
OV		OBČANSKÉ VYBAVENÍ - VEŘEJNÁ INFRASTRUKTURA
OM		OBČANSKÉ VYBAVENÍ - Komerční zařízení MALÁ A STŘEDNÍ
OS		OBČANSKÉ VYBAVENÍ - TĚLOVÝCHOVNA A SPORTOVNÍ ZÁŘÍZENÍ
SV		PLOCHY SMÍŠENÉ OBYTNÉ - VENKOVSKÉ
DS1		DOPRAVNÍ INFRASTRUKTURA SILNIČNÍ - Z TOHO:
DS2		SILNICE II. TŘÍDY
DS3		MÍSTNÍ A ÚČELOVÉ KOMUNIKACE
TI		PLOCHY DOPRAVY V KLIDU
TO		TECHNICKÁ INFRASTRUKTURA - Z TOHO:
TX		INŽENÝRSKÉ SÍTĚ
		PLOCHY PRO STAVBY A ZÁŘÍZENÍ PRO NAKLADÁNÍ S ODPADY
		SE SPECIFICKÝM VYUŽITÍM - HRAZ POLDRU

ŽAMBERK

STAV	NÁVRH	PLOCHY S ROZDILNÝM ZPŮSOBEM VYUŽITÍ
VZ		VÝROBA A SKLADOVÁNÍ - ZEMĚDĚLSKÁ VÝROBA
VX		PLOCHA PRO UMÍSTĚNÍ ZEMĚDĚLSKÉ STAVBY V NEZASTAVĚNÉM ÚZEMÍ
ZS		VÝROBA A SKLADOVÁNÍ - SE SPECIFICKÝM VYUŽITÍM - FOTOVOLTAIKA
ZO		ZELEN - SOUKROMÁ A VYHRAZENÁ
ZP		ZELEN - OCHRANNÁ A IZOLAČNÍ
ZV		ZELEN - PŘÍRODNÍHO CHARAKTERU
NZ		VEŘEJNÁ PROSTRAVNOST - VEŘEJNÁ ZELEN
W		PLOCHY ZEMĚDĚLSKÉ
NL		PLOCHY VODNÍ A VODOHOSPODÁŘSKÉ
NP		PLOCHY LESNÍ
NS		PLOCHY PŘÍRODNÍ
X		PLOCHY SMÍŠENÉ NEZASTAVĚNÉHO ÚZEMÍ - Z TOHO:
		PLOCHY PŘÍRODNÍ A ZEMĚDĚLSKÉ
		PLOCHY SPECIFICKÉ - DOPROVODNÁ ZELEN

Zodpovědný projektant:	Ing. arch. Dagmar Vaníčková	Ing. arch. D. Vaníčková
Etapa: upravený návrh pro veřejné projednání		autorský projekt
Investor: Obec Kameničná	Datum: červenec 2017	Metřík: 1 : 5 000

ÚZEMNÍ PLÁN KAMENIČNÁ	B.2.1
KOORDINAČNÍ VÝKRES	